



Reg. No.- 25/LC

" SHRI RAM CITY " DEWLA

KHASRA NO.- 703,707,706,728  
AT REVENUE- VILLAGE- DEWLA, TEH.- MAUZMABAD, JAIPUR  
UNDER:- JHALANA DOONGRI GRAH NIRMAN SAHKARI  
SAMITI LTD. , JAIPUR

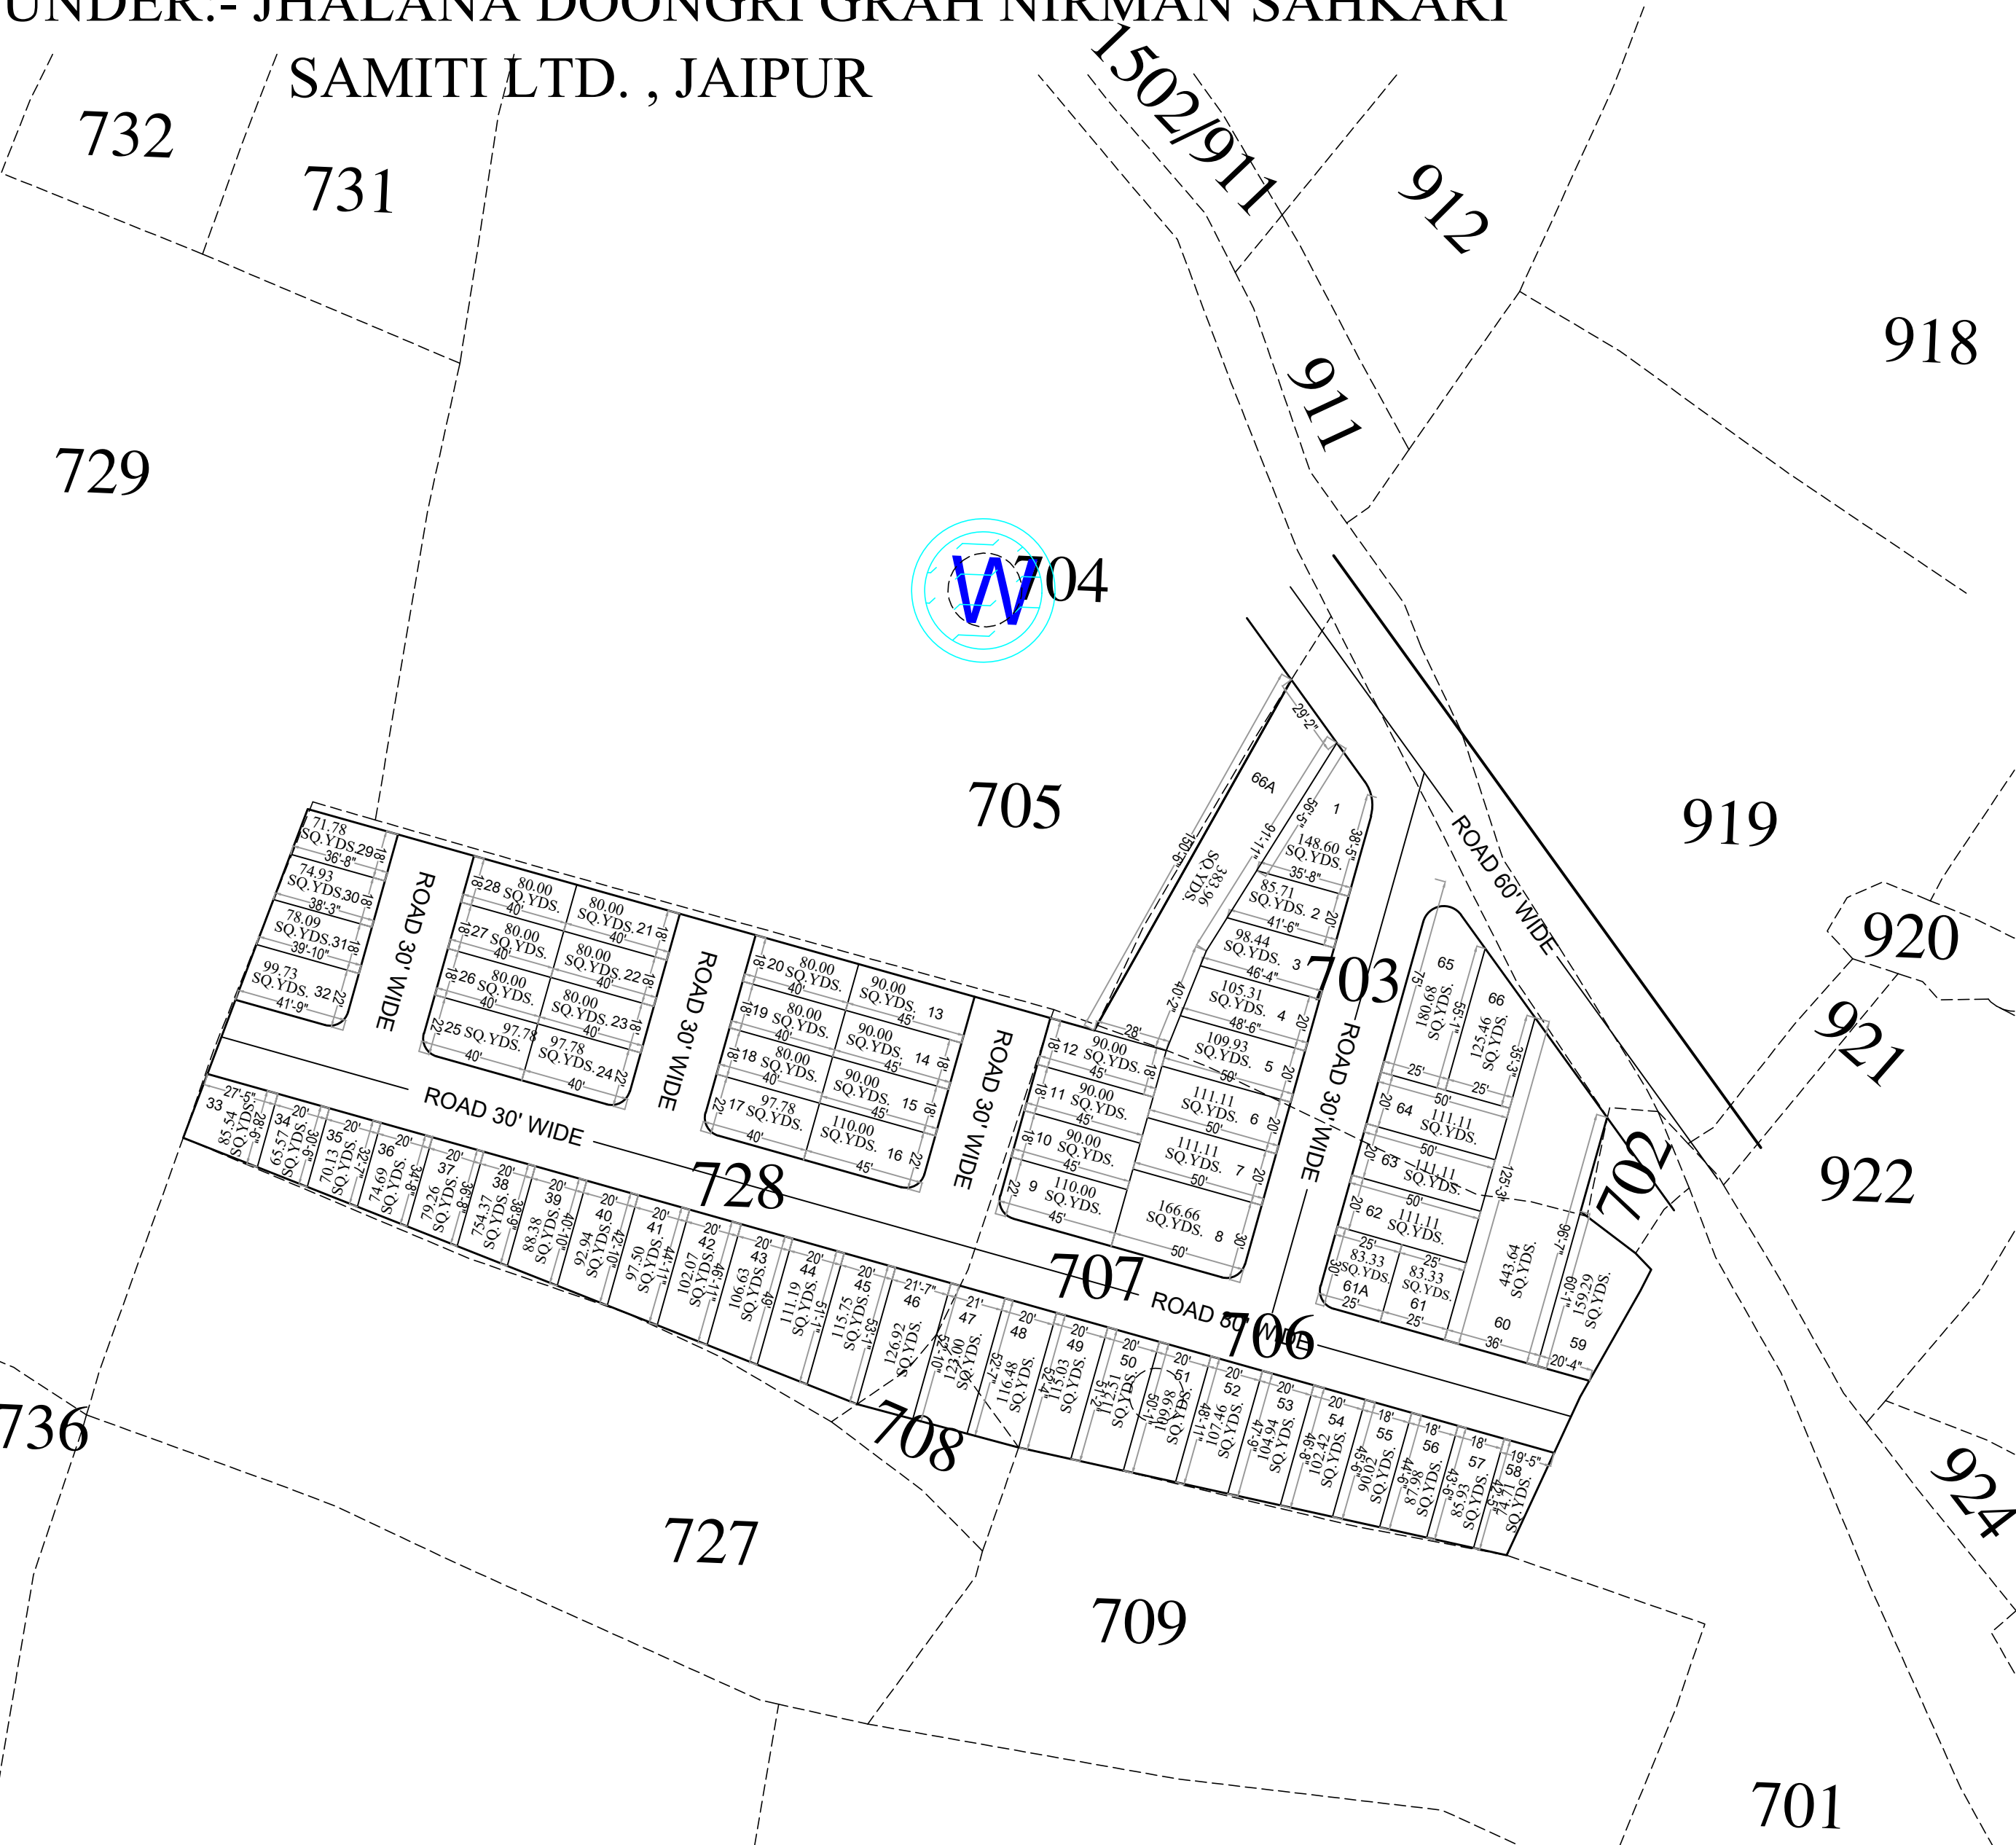

LOCATION MEP- NOT TO SCALE

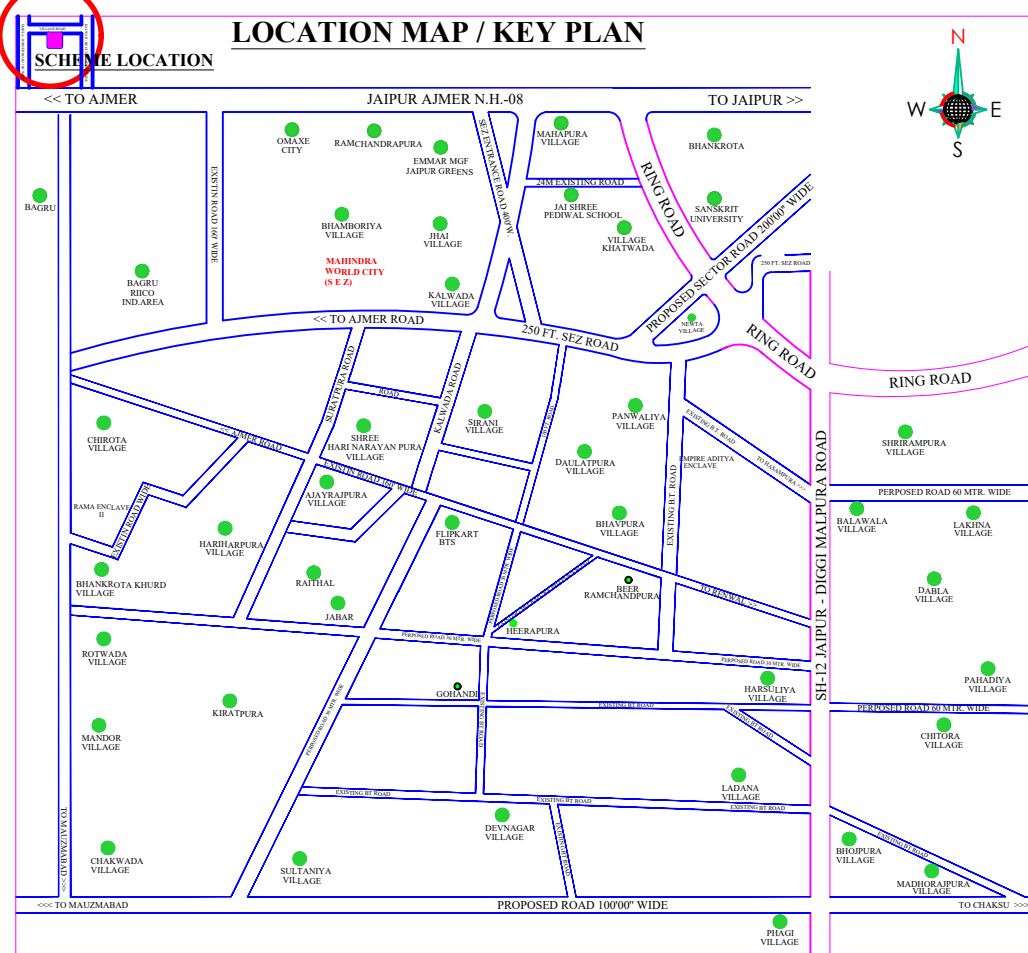

SCALE 1 = 1000

मास्टर विकास योजना 2025 के अनुसार भू उपयोग  
भूखण्डों की निर्माण स्थिति :-  
आवासीय  
1. पूर्ण / आंशिक निर्मित भूखण्ड -  
2. चार दीवारी निर्मित भूखण्ड -  
3. खाली भूखण्ड -  
कुल भूखण्ड  
मौके के अनुसार योजना का भू उपयोग व तकनीकी विश्लेषण :-

| क्रमांक | भू उपयोग    | क्षेत्रफल (Sq.yds.) | प्रतिशत  |
|---------|-------------|---------------------|----------|
| 1       | RESIDENTIAL | 6861.23             | 68.27 %  |
| 2       | ROAD        | 3189.77             | 31.73 %  |
| TOTAL   |             | 10051.00            | 100.00 % |

योजना का नाम :-  
PROPOSED LAYOUT PLAN OF SCHEME

" SHRI RAM CITY "  
AT REVENUE- VILLAGE- DEWLA,  
TEH.- MAUZMABAD, JAIPUR

योजना विकास कर्ता :-